
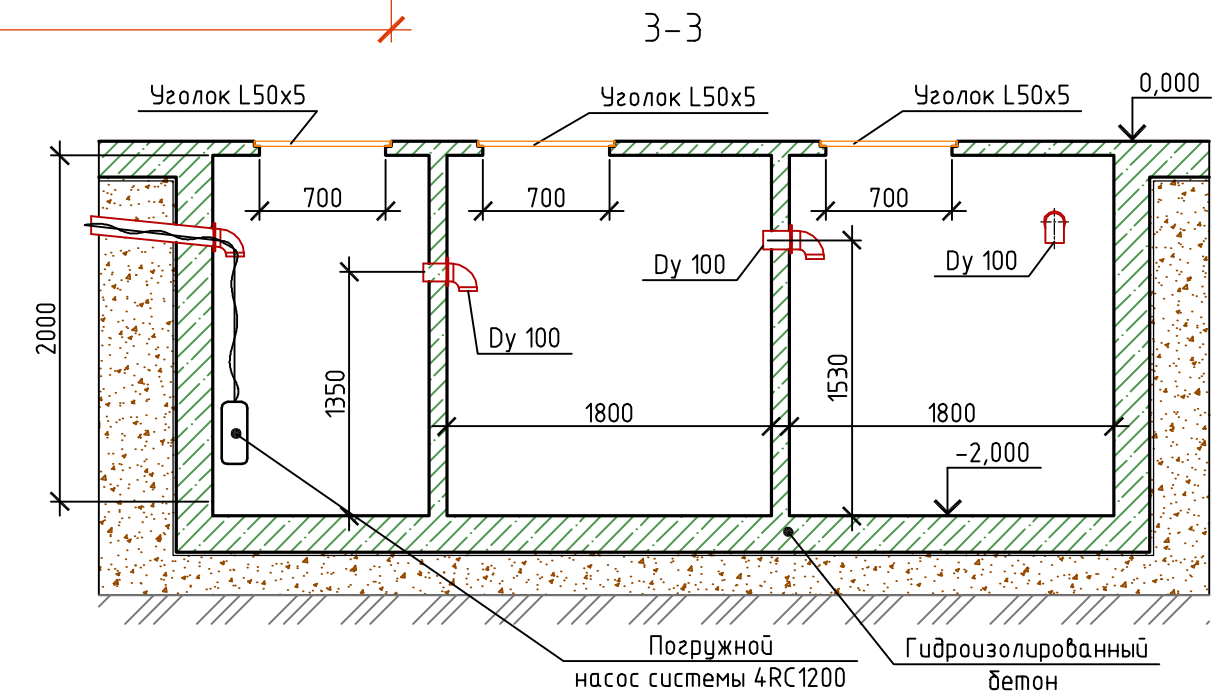


- Составляющие компоненты
1. Электрический шкаф
 2. Детектор въездного фотобарьера
 3. Въездная арка нанесения моющих средств
 4. Вертикальные щетки
 5. Выездная арка ополаскивания
 6. Детектор выездного фотобарьера
 7. Система очистки воды
 8. Накопительная емкость (в комплекте с системой очистки)
 9. Насос повышения давления
 10. Компрессор

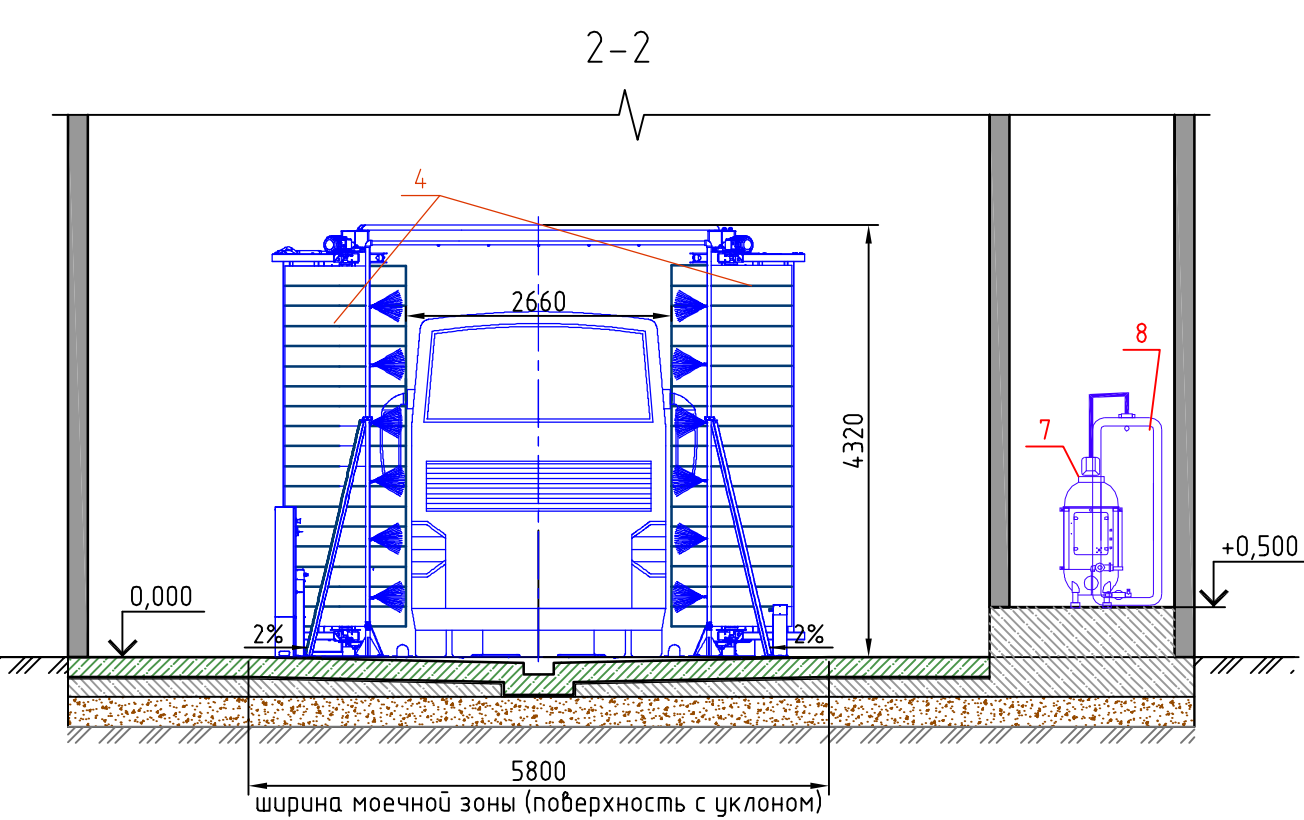

Данная план-схема носит рекомендательный характер

Согласовано

Взам. инв. №
Подп. и дата
Инв. № подл.

						17.07.2013			
						Санкт-Петербург			
Изм.	Кол. уч.	Лист	№ док.	Подп.	Дата	Автоматическая мойка 4PL1100	Стадия	Лист	Листов
Разраб								2	
Ответственный						Разрезы "1-1", "2-2", "3-3"	TTC-Центр		
Контакт	+7(495)744-06-24								