


Согласовано

Взам. инв. №

Подп. и дата


Инв. № подл.

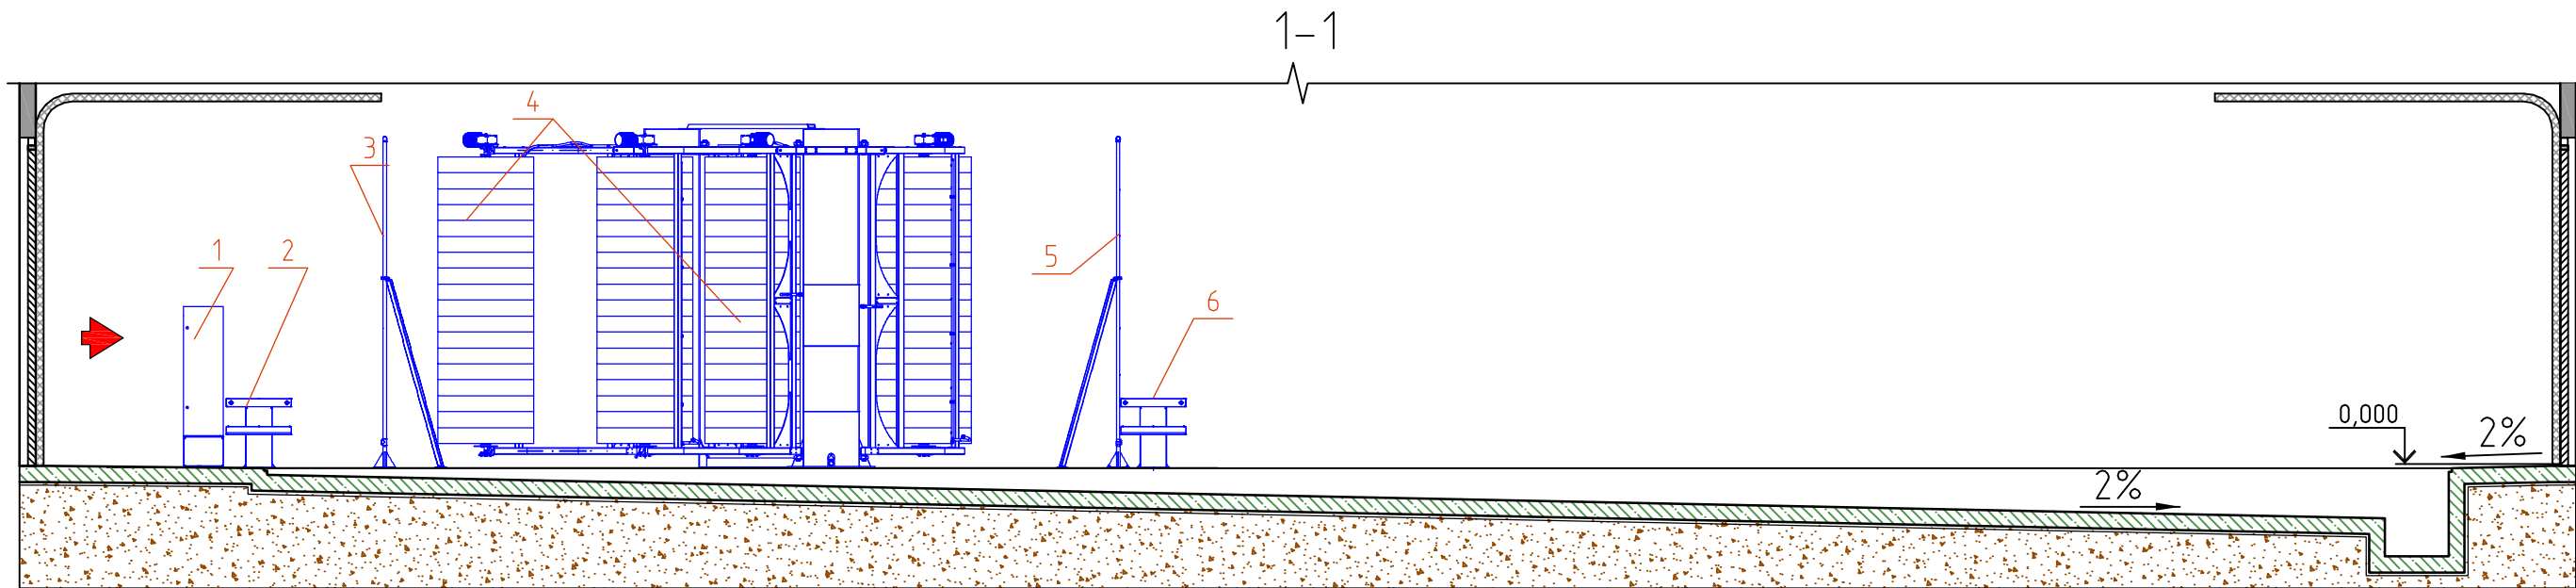

Составляющие компоненты


1. Электрический шкаф
2. Детектор въездного фотобарьера
3. Въездная арка нанесения моющих средств
4. Вертикальные щетки
5. Выездная арка ополаскивания
6. Детектор выездного фотобарьера
7. Система очистки воды
8. Накопительная емкость (в комплекте с системой очистки)
9. Насос повышения давления
10. Компрессор

Данная план-схема носит рекомендательный характер

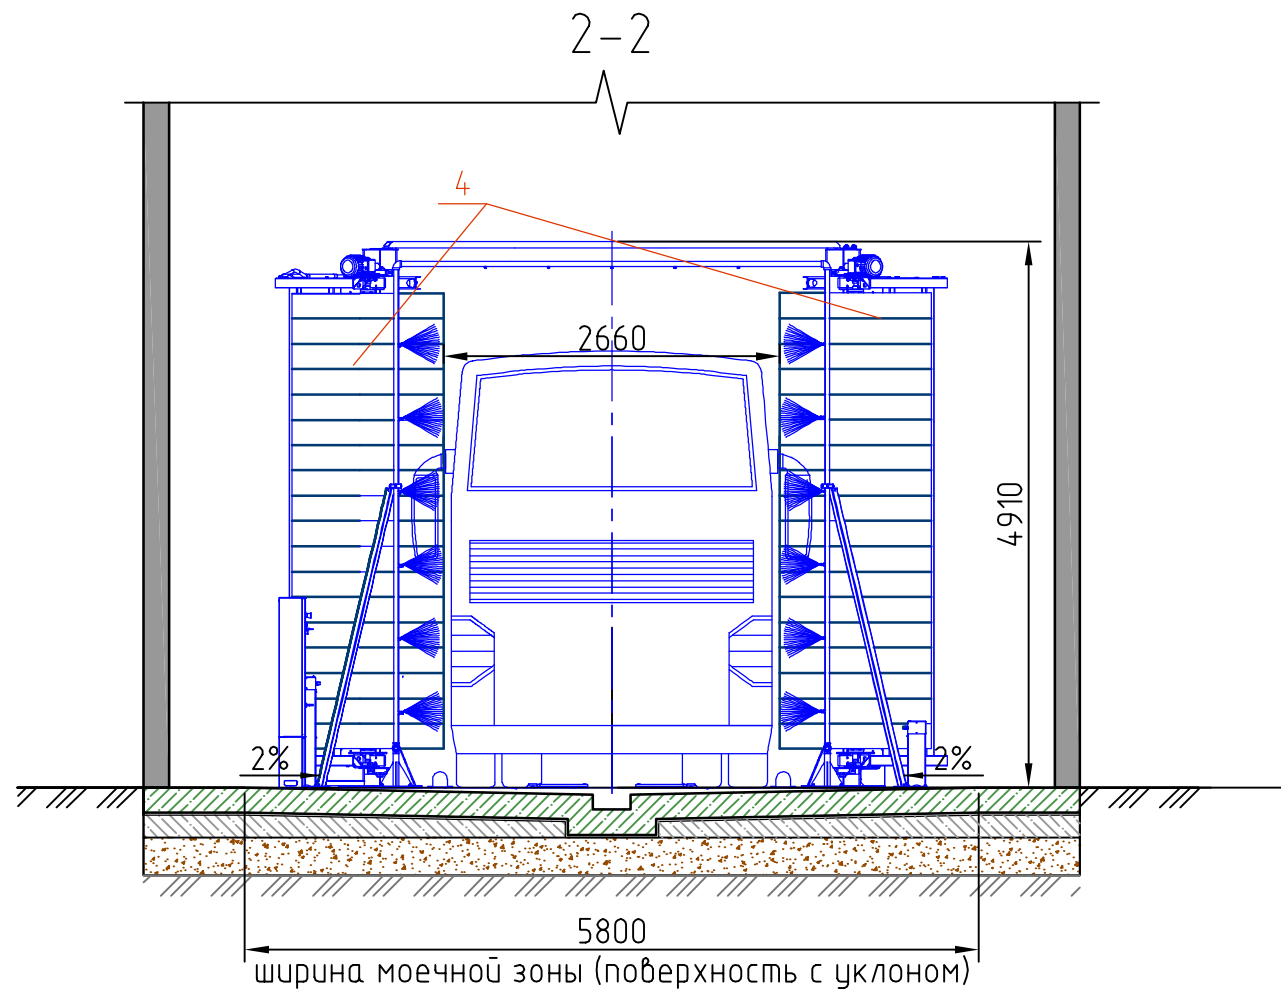

ДП 15/08/2013

Тролейбусный парк
г. Белгород

Изм.	Кол.уч.	Лист	№ док.	Подп.	Дата				
Разраб						Автоматическая мойка 4PL1200	Стадия	Лист	Листов
Ответственный								2	
Контакт						Разрезы "1-1", "2-2"	 TTC-Центр		
						+7(495)744-06-24			