



План на отм. 0.000

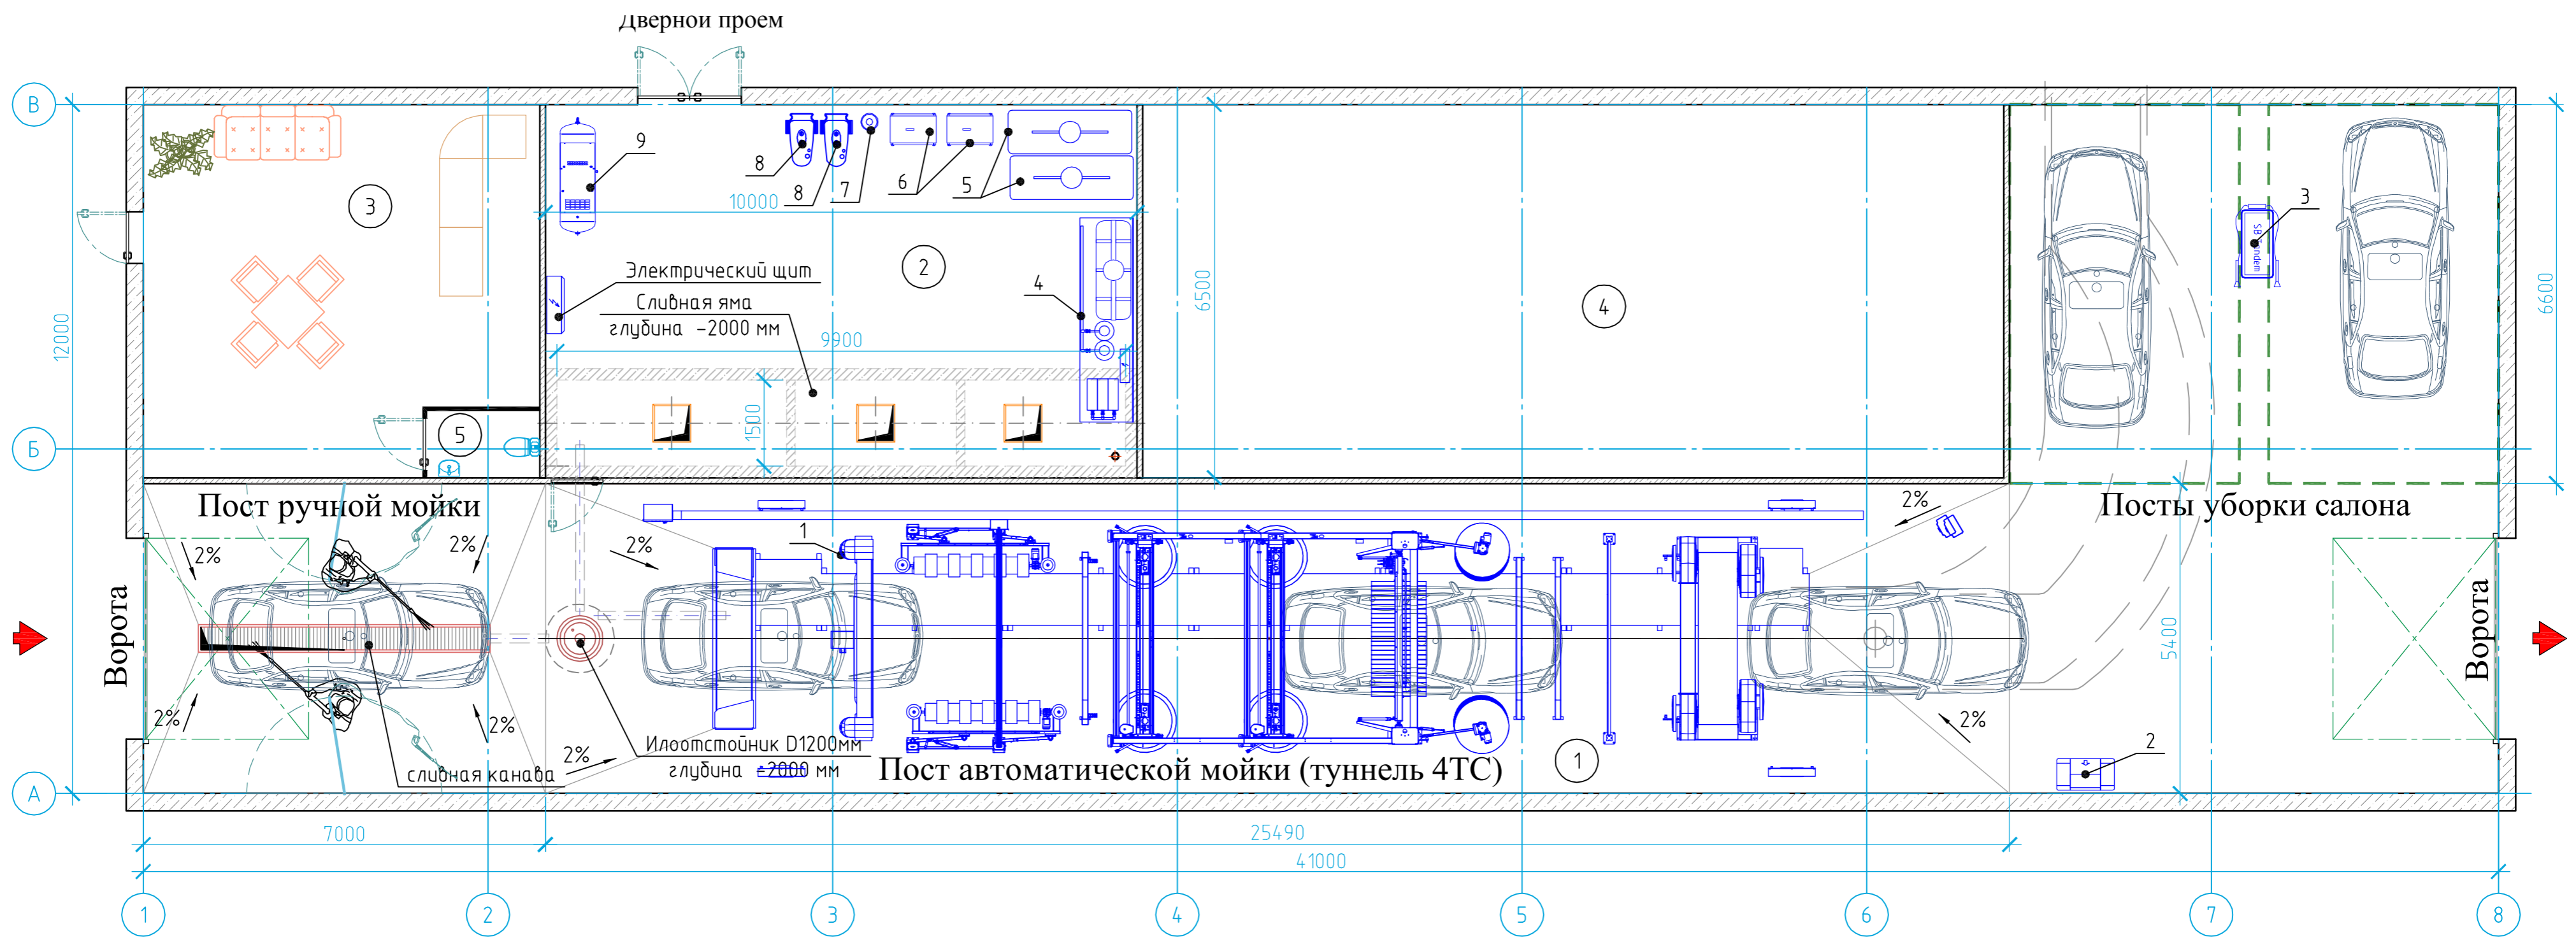

1-1

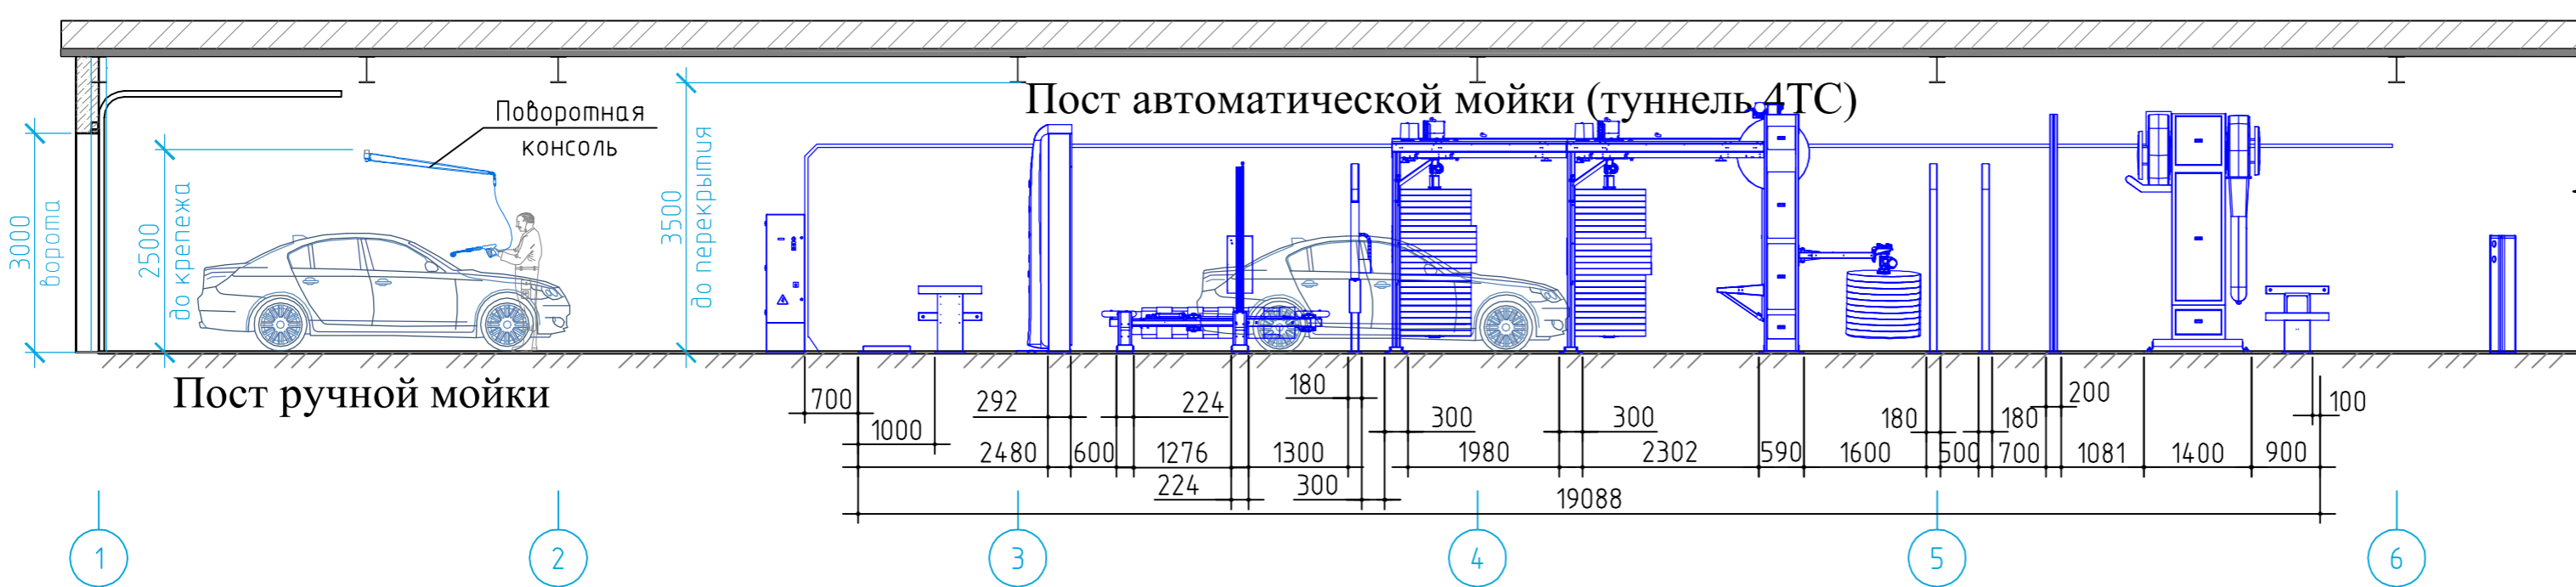

Экспликация помещений

| Номер помещения | Наименование | Площадь, м² | Кат. помещения |
|-----------------|---|-------------|----------------|
| 1 | Помещение мойки и сушки автомобилей | | |
| 2 | Тех. комната мойки | | |
| 3 | Клиентская и помещение кассового обслуживания | | |
| 4 | Территория административно-бытовых помещений | | |
| 5 | С/У для клиентов | | |

Перечень оборудования:

- 1-4ТС1000-мойка туннельного типа
- 2-MAT Cleaner-автомат чистки ковриков
- 3-SB Tandem-пылесос самообслуживания на 2 поста
- 4-АРОС10-очистная установка
- 5-Накопительная емкость 2000л
- 6-Насосная группа
- 7-Центробежный насос
- 8-HD7/18-4AM-аппарат высокого давления
- 9-Компрессор

Данная план-схема носит рекомендательный характер

Условное обозначение
 --- граница рабочей зоны

Внимание!
 Данная схема (план здания) произведена по данным заказчика. Пожалуйста, уточните не достигающие размеры, элементы здания и их привязку.

| | | | | | | | |
|--|---------|------|--------|-------|-------------|------------------|------|
| | | | | | ДП 04/12/13 | | |
| | | | | | г. Казань | | |
| Изм. | Кол.уч. | Лист | № док. | Подп. | Дата | | |
| Разраб | | | | | | | |
| Ответственный | | | | | | | |
| Контакт | | | | | | +7(495)744-06-24 | |
| | | | | | | г. Казань | |
| Автоматическая мойка туннельного типа 4ТС1000(19.0м) | | | | | | Стация | Лист |
| | | | | | | | 1 |
| План-схема расстановки технологического оборудования на отм. 0.000 | | | | | | TTC-Центр | |