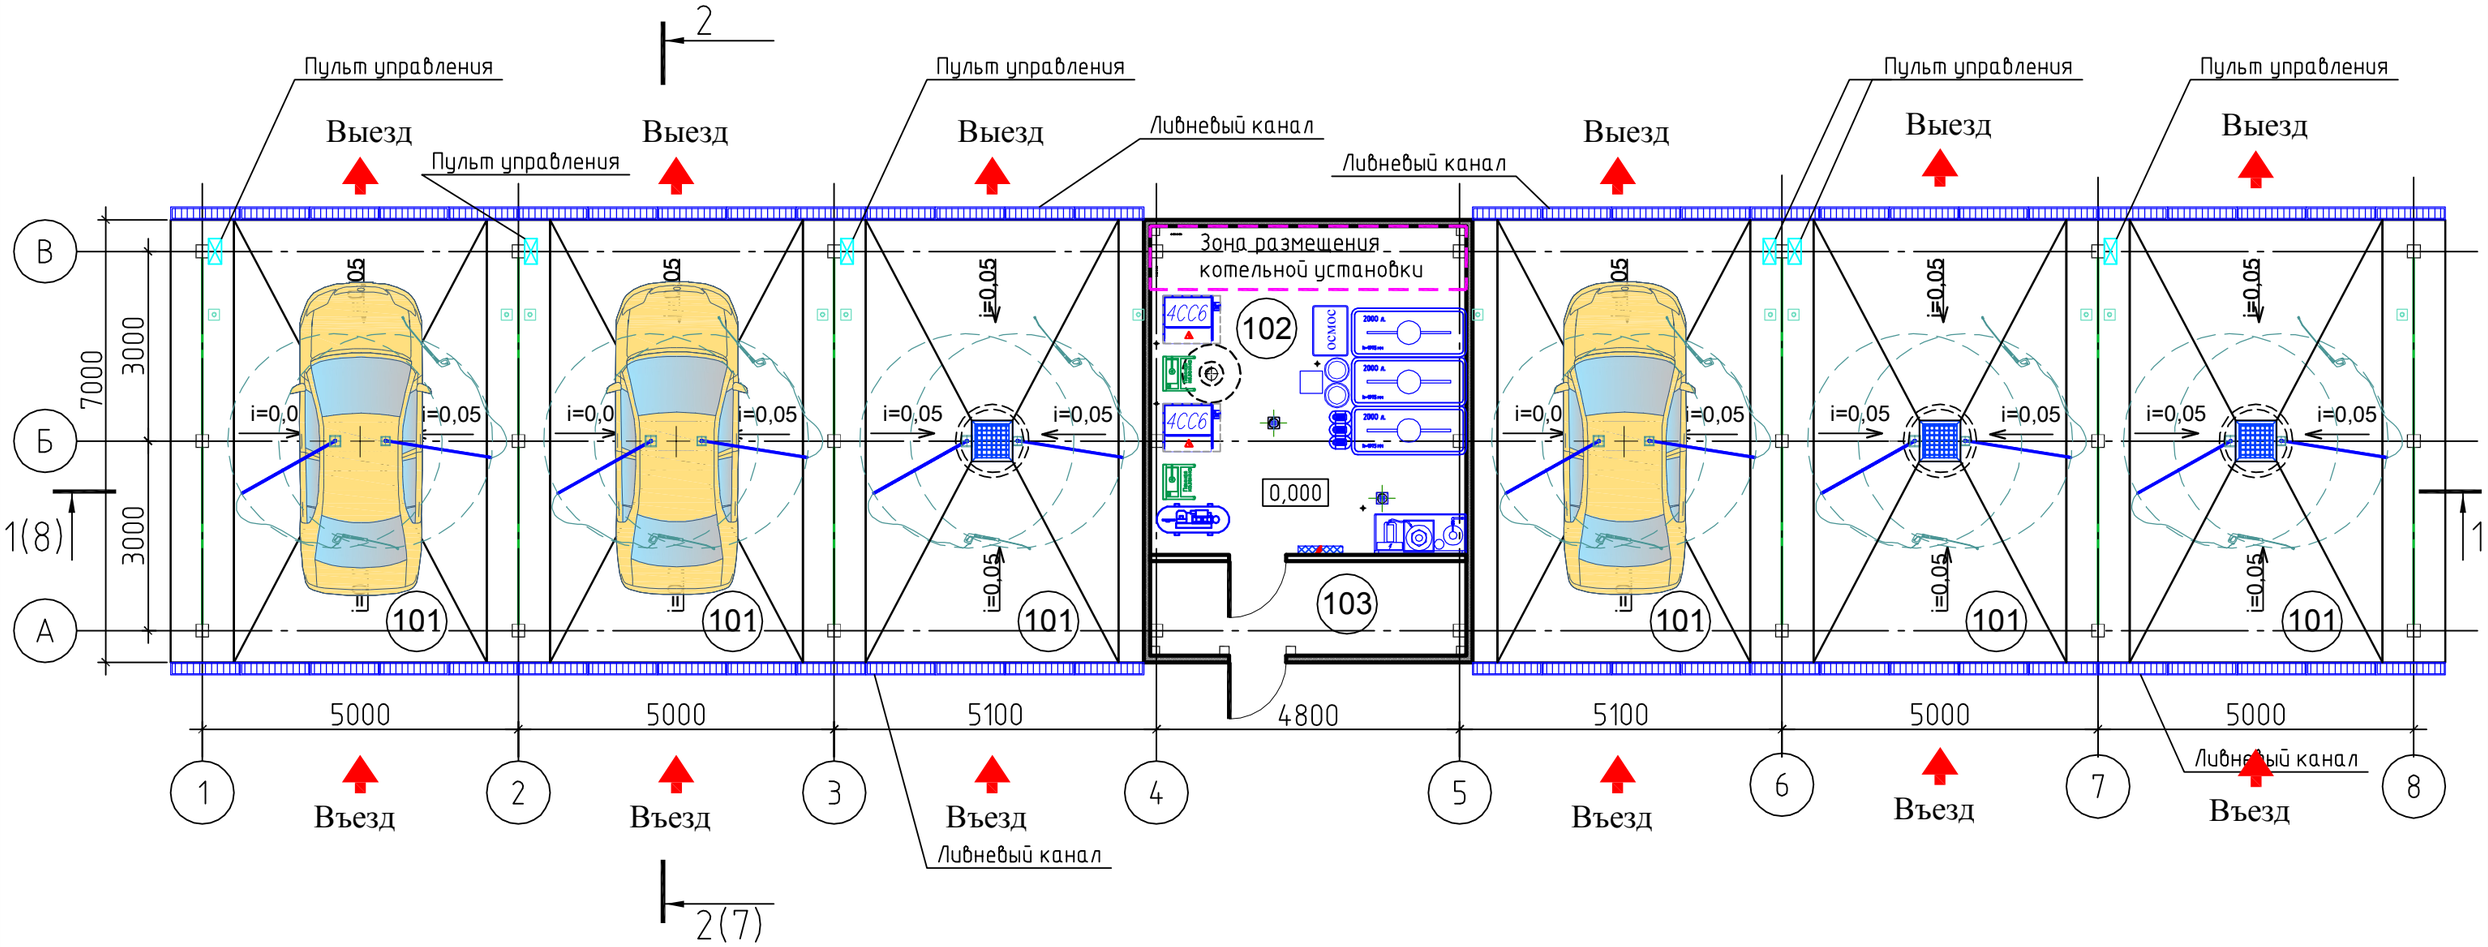

Экспликация помещений

Номер помещ-ения	Наименование	Площадь, м2	Кат* пом-ния
101	Пост мойки	-	-
102	Техническое помещение	-	-
103	Помещение для персонала	-	-
Итого		-	

* Категория помещений по взрывопожарной и пожарной опасности согласно СП 12.13130.2009

1. Расчетная мощность установки (без пылесоса) 55кВт
   Расчетная мощность установки (с пылесосом) 58 кВт
2. Подключение воды 1" (шаровый кран)
   Давление воды в точке подключения мин. 3 бар
3. Вода с мойки через систему переливов поступает в колодец-отстойник, откуда после прохождения процесса очистки утилизируется.

Изм.	Кол.уч	Лист	№док.	Подп.	Дата
Разраб.					
Пров.					
Нач.группы					
Гл.спец					
Н.контр					
Нач.отд					

Эскизный проект мойки самообслуживания

Мойка самообслуживания на 6 постов	Стадия	Лист	Листов
	Р	3	

Общий план постов

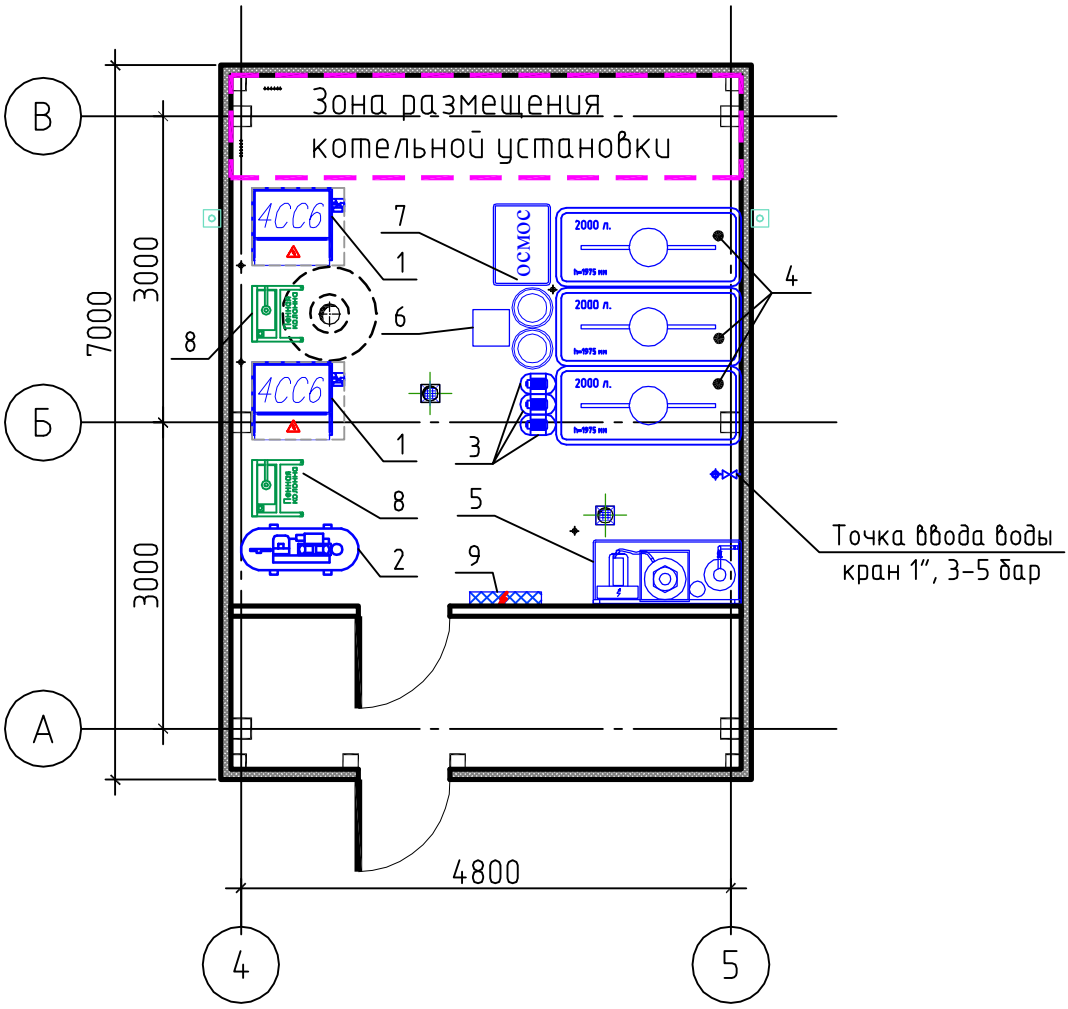

Перечень основного технологического оборудования:

1-Центр мойки на 6 постов (насосная станция)
2-Компрессор
3-Насосы повышения давления
4-Напольная накопительная емкость 2000л
5-АРОС-5- очистная установка
6-Умягчитель
7-Деминерализатор (система ОСМОС)
8-Пенная колонна
9-Электрический щит (устанавливается заказчиком)

Изм.	Кол.уч	Лист	№док.	Подп.	Дата	Эскизный проект мойки самообслуживания		
Разраб.						Мойка самообслуживания на 6 постов	Стадия	Лист	Листов
Пров.							Р	4	
Нач.группы									
Гл.спец						План тех. комнаты			
Н.контр									

Фасад 8-1

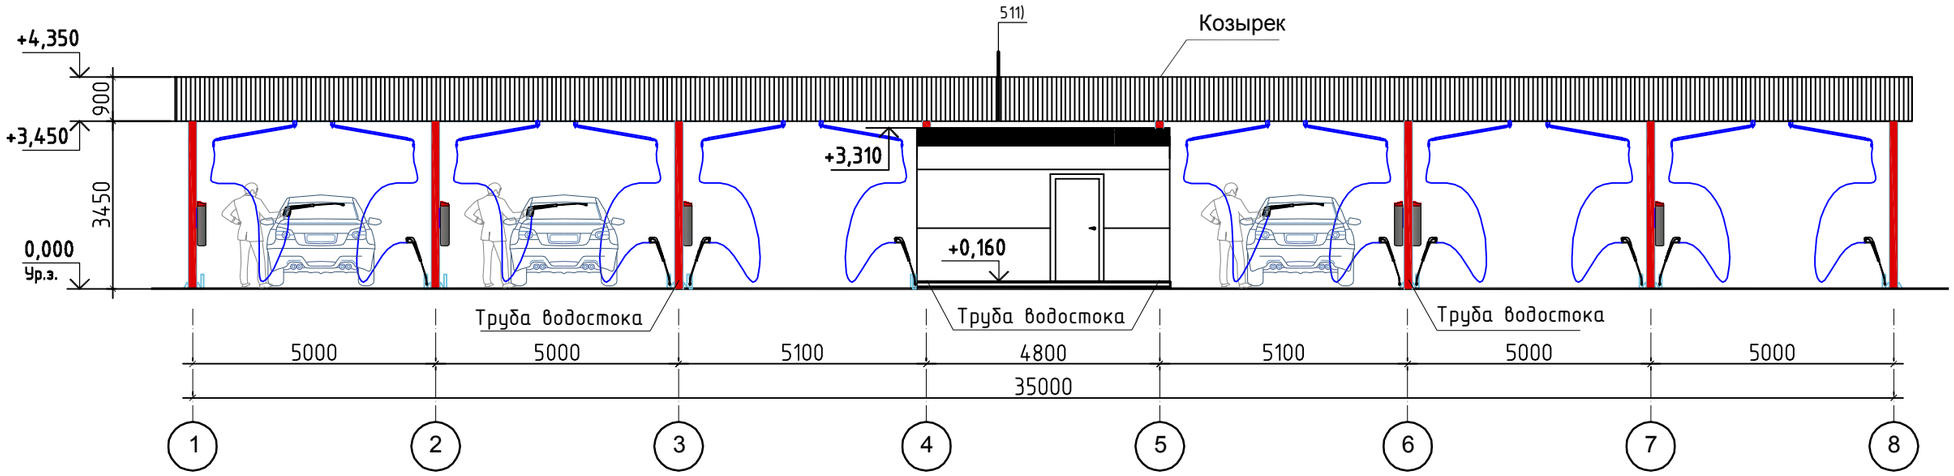

Фасад 1-8

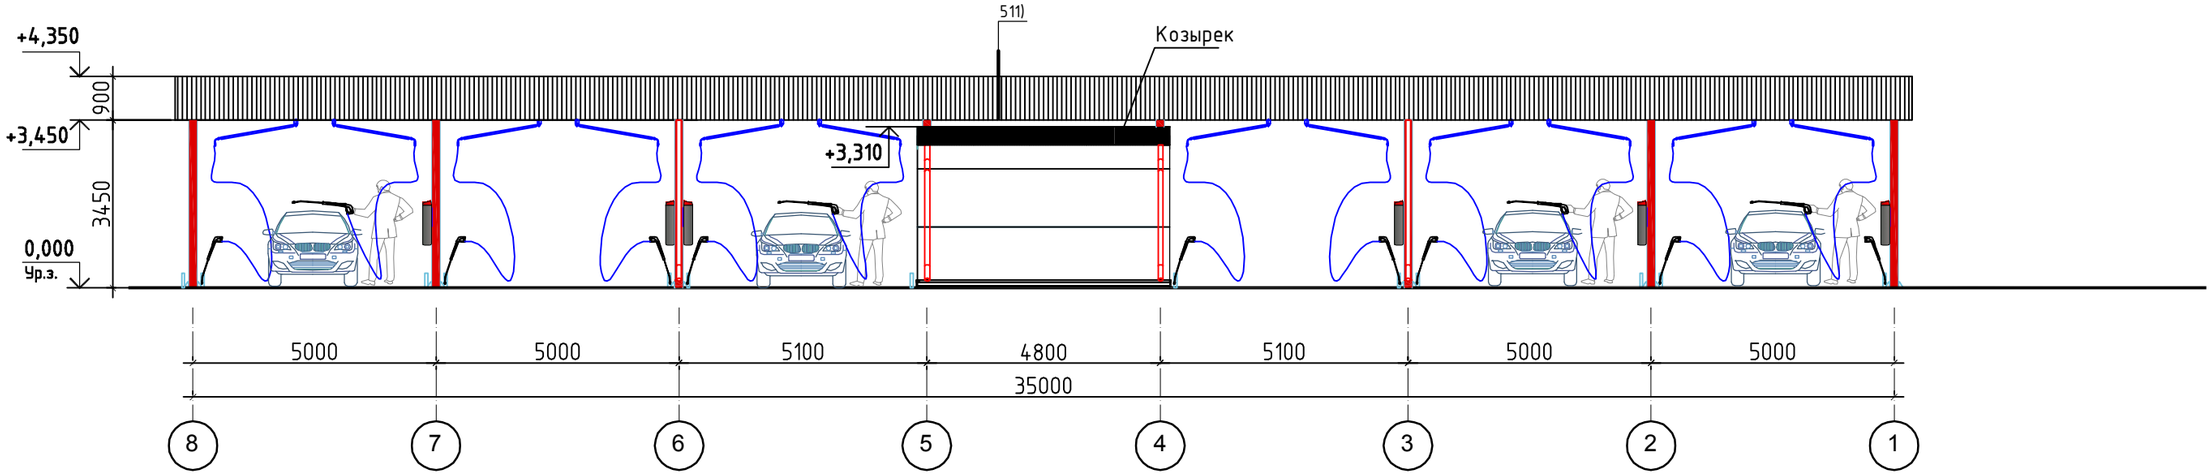

						Эскизный проект мойки самообслуживания
Изм.	Кол.уч	Лист	№док.	Подп.	Дата	
Разраб.						Мойка самообслуживания на 6 постов — Стадия: Р; Лист: 5; Листов:
Пров.						
Нач.группы						
Гл.спец						Фасад 8-1, 1-8
Н.контр						
Нач.отд						

Фасад В-А

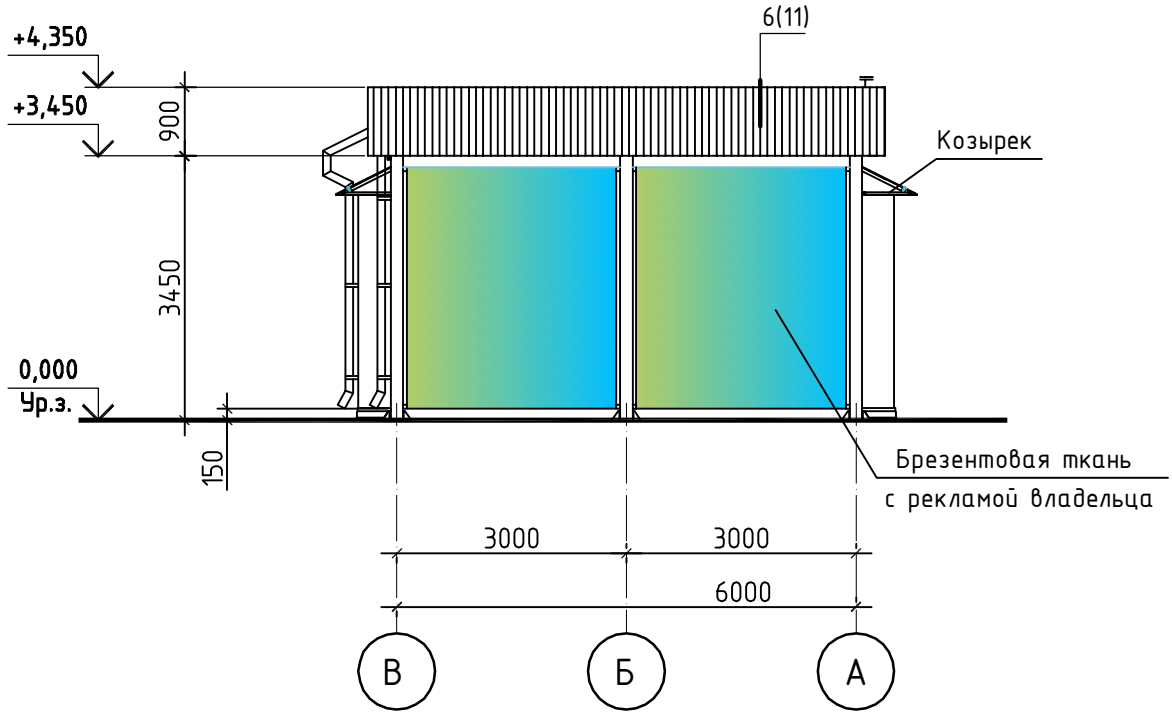

Фасад А-В

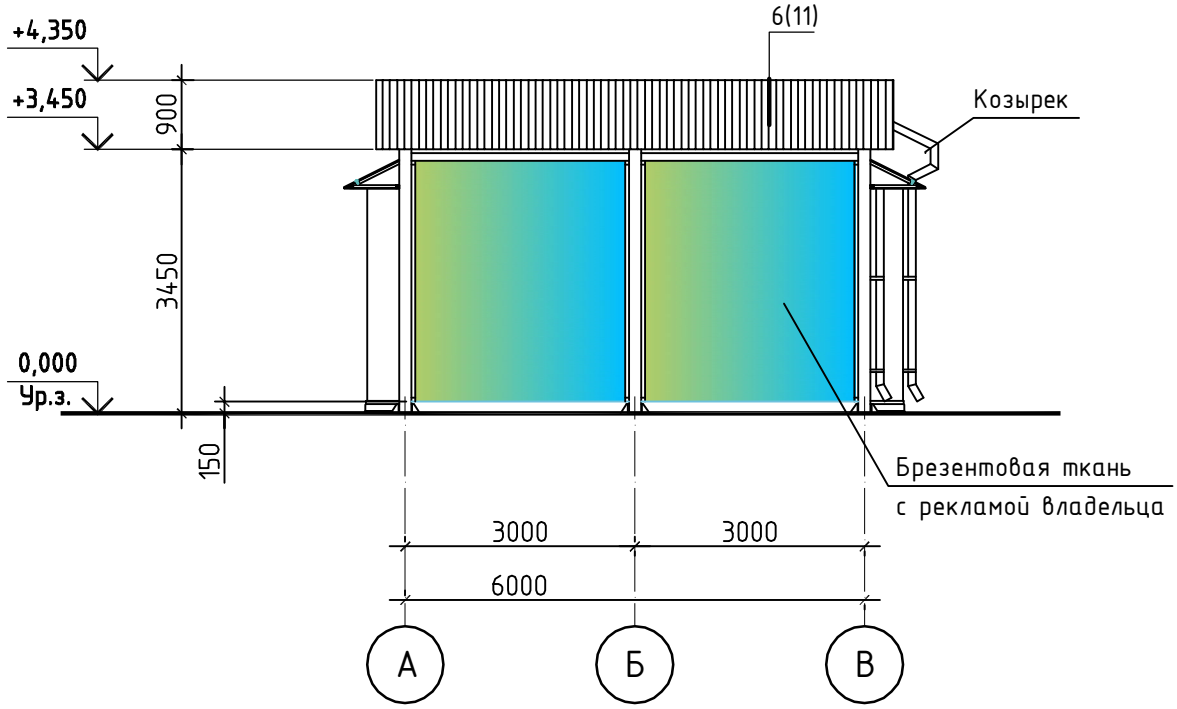

Изм.	Кол.уч	Лист	№док.	Подп.	Дата	Эскизный проект мойки самообслуживания			
Разраб.						Мойка самообслуживания на 6 постов	Стадия	Лист	Листов
Пров.							Р	6	
Нач.группы									
Гл.спец						План тех. комнаты			
Н.контр									

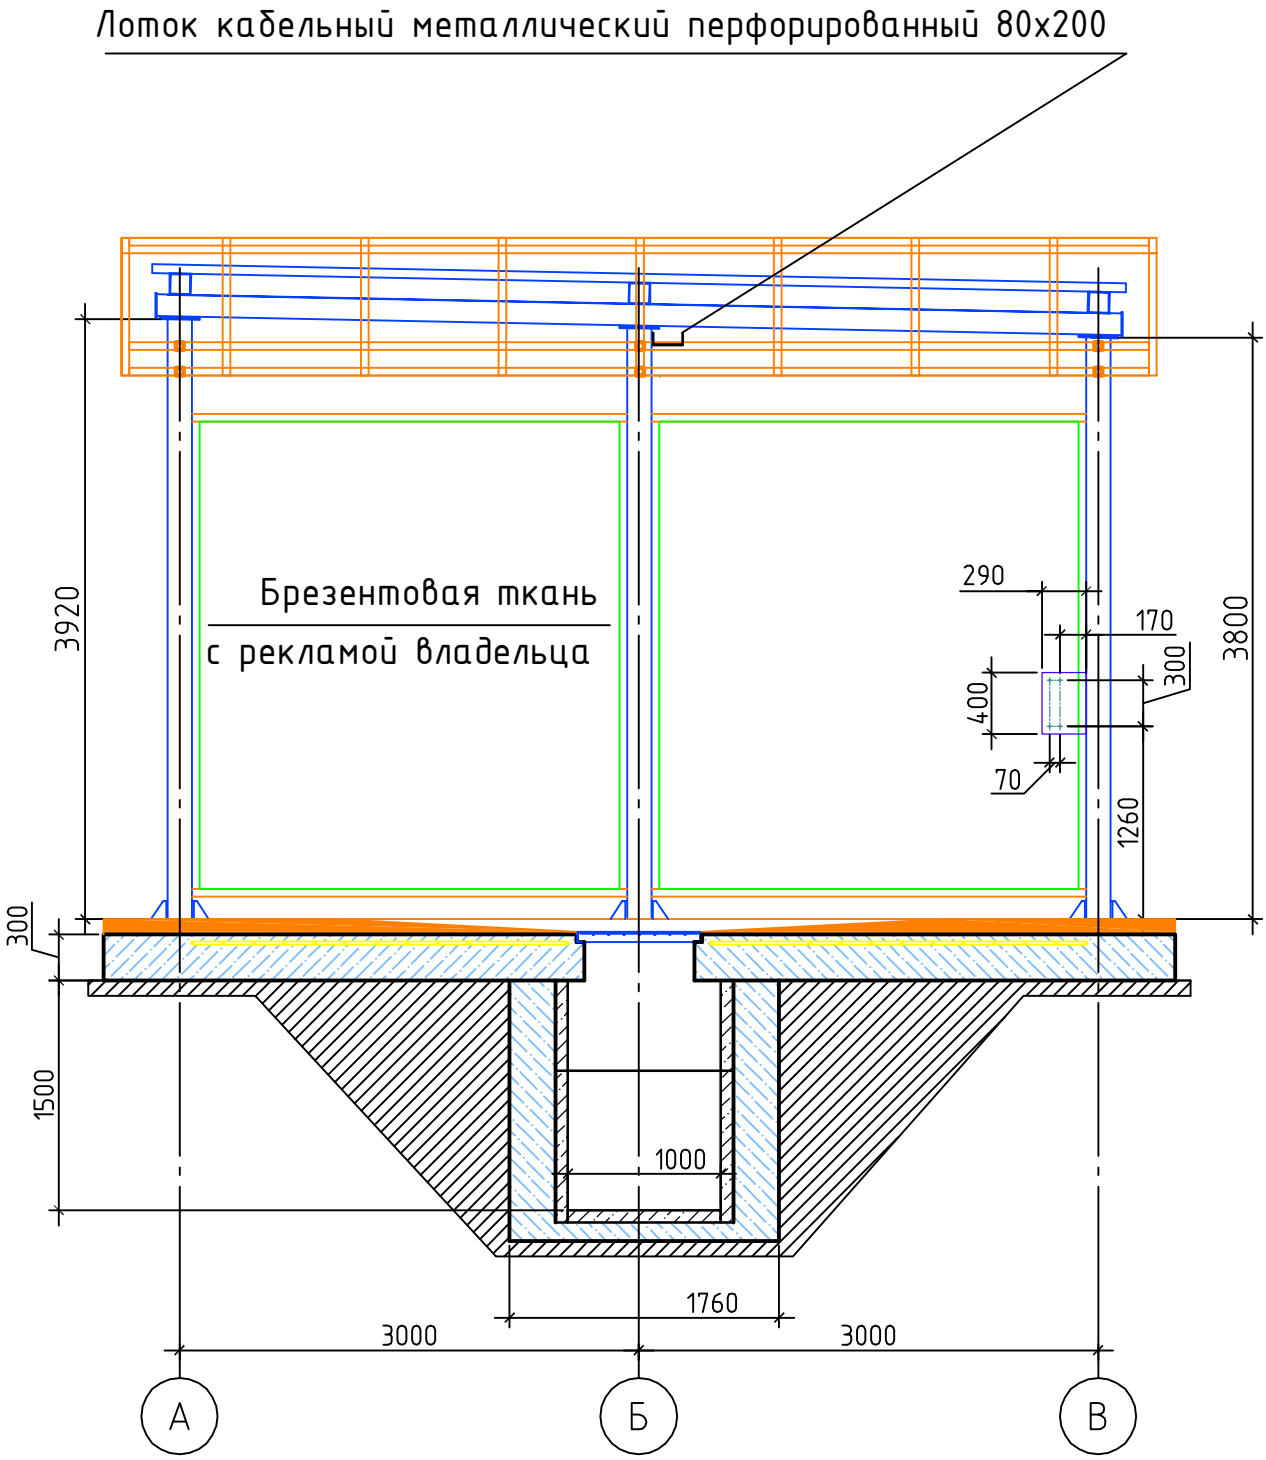

Изм.	Кол.уч	Лист	№док.	Подп.	Дата
Разраб.					
Пров.					
Нач.группы					
Гл.спец					
Н.контр					

Эскизный проект мойки самообслуживания

Мойка самообслуживания на 6 постов

Стадия	Лист	Листов
Р	7	

Разрез 2-2